


# BUDOVA B5 – přízemí

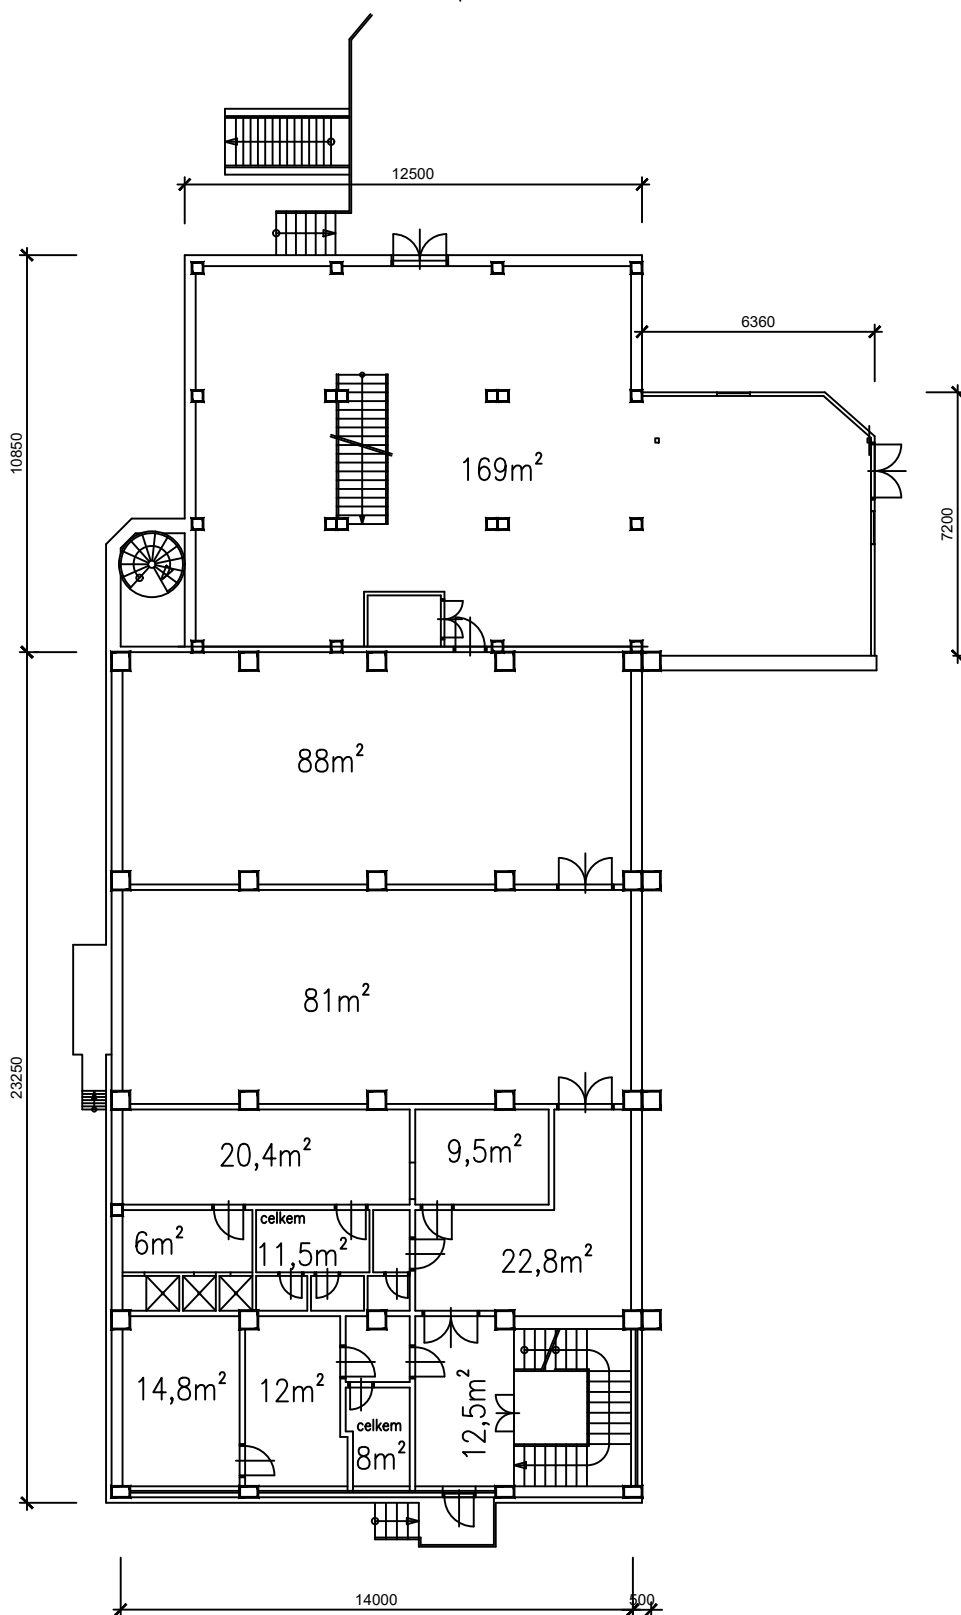

VŠECHNY PROSTORY = 455,5m<sup>2</sup>